


RUA JOÃO ALLAGE

PLANTA BAIXA
ESCALA: 1/500

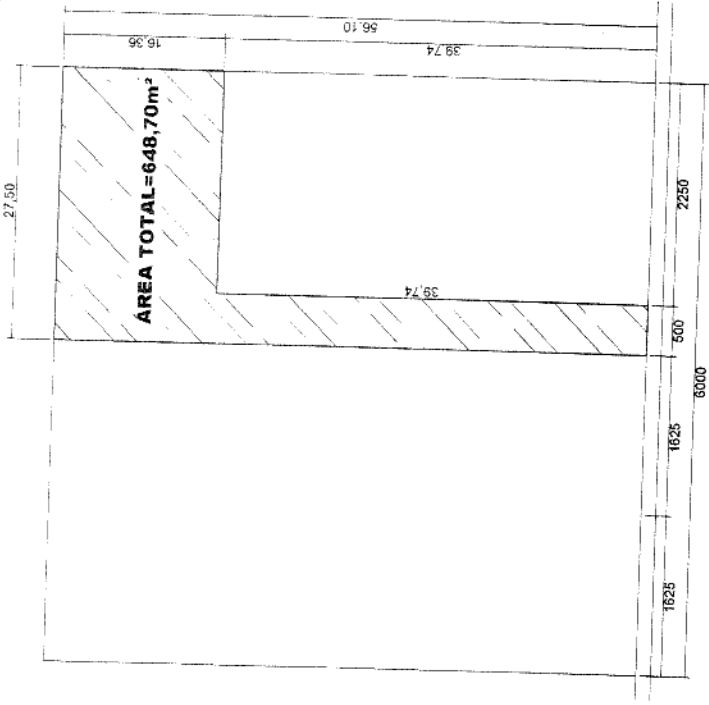

RUA JOÃO ALLAGE

PLANTA BAIXA
ESCALA: 1/750



PREFEITURA MUNICIPAL DE CANOINHAS
DEPARTAMENTO DE PLANEJAMENTO E PROJETOS

CREAS

Centro- Canoinhas- SC

Escala: Indefinida Art. Karoline Creales Data: outubro/2013

01

01