


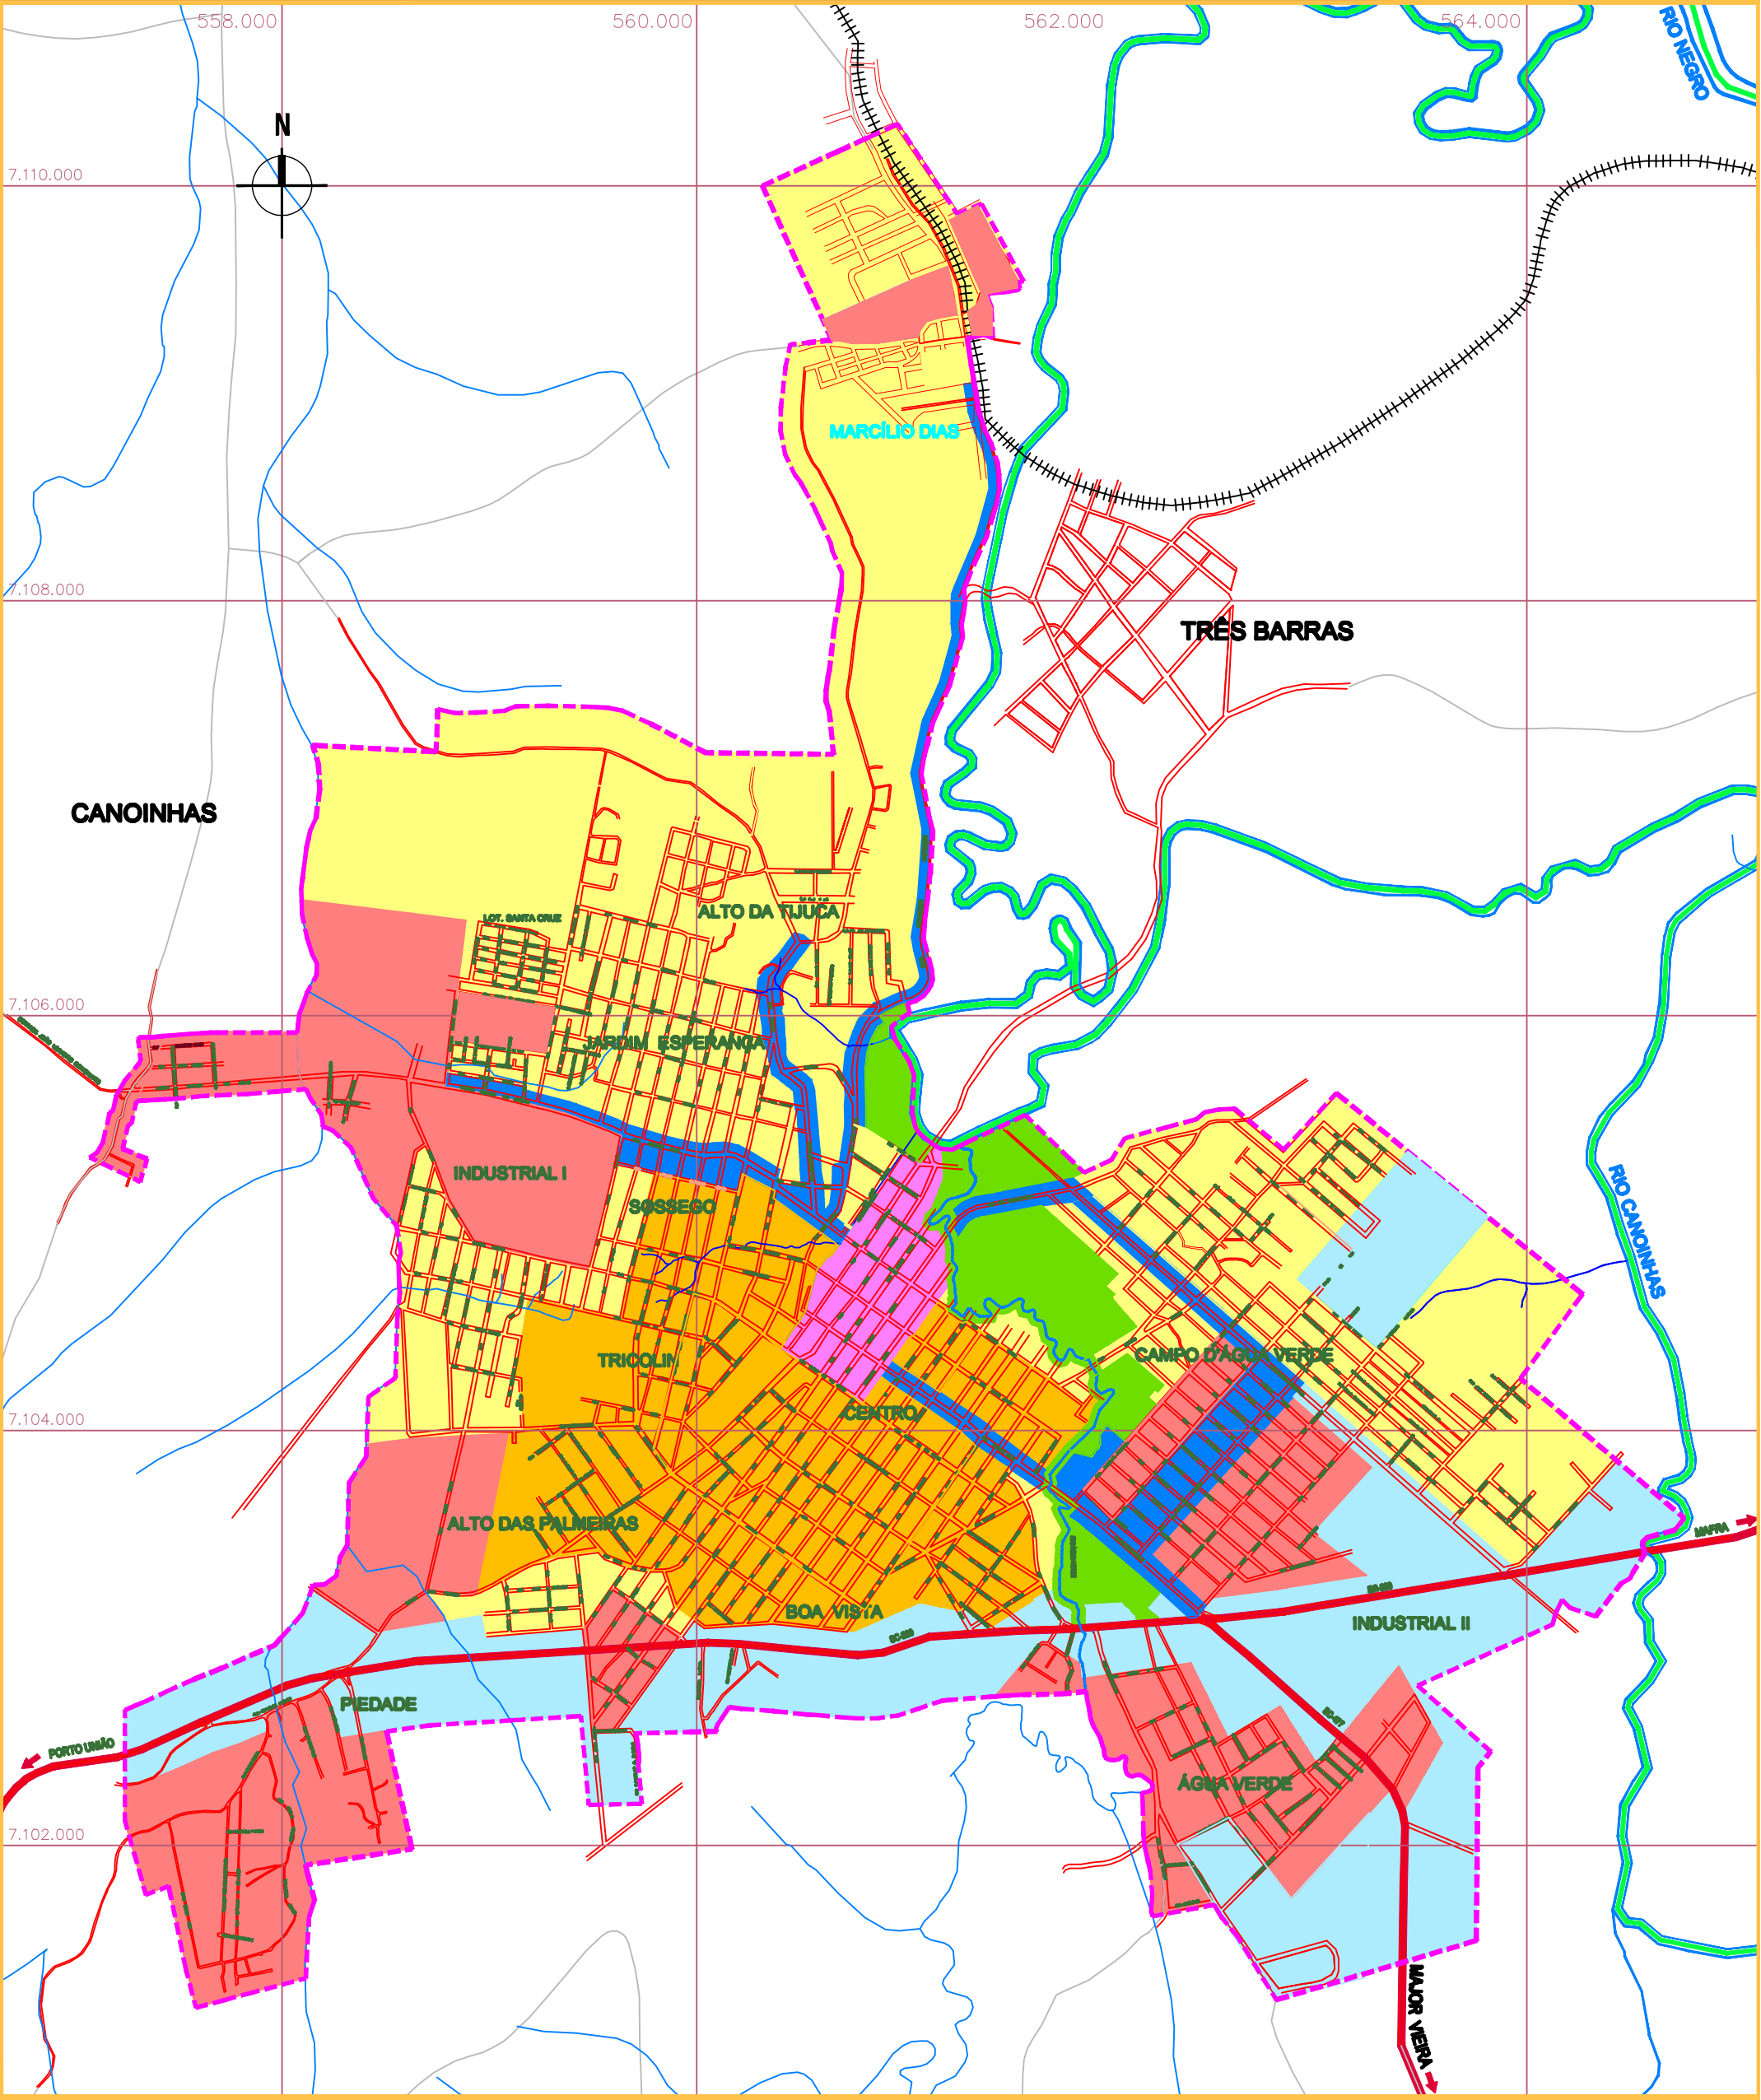

LEGENDA

- Limite Municipal
- Hidrografia
- Sistema Viário Urbano
- Vias Interurbanas
- Ferrovia
- Rodovias Estaduais e Federais
- Perímetro Urbano

ZONEAMENTO DO USO E OCUPAÇÃO DO SOLO

- Zona Residencial 1 - ZR1
- Zona Residencial 2 - ZR2
- Zona de Uso Misto 1 - Comercial
- Zona de Uso Misto 2 - ZUM2
- Zona de Uso Misto 3 - ZUM3
- Zona de Indústria e Serviço - ZIS
- Zona de Conservação Ambiental - ZCA

Escala 1:30.000



Fonte Mapa Temático: Vertag, 2007.
Fonte Mapa Base: IBGE /
Universidade do Contestado -
Adaptação: Vertag, 2007.